



ΕΦΗΜΕΡΙΣ ΤΗΣ ΚΥΒΕΡΝΗΣΕΩΣ

ΤΗΣ ΕΛΛΗΝΙΚΗΣ ΔΗΜΟΚΡΑΤΙΑΣ

ΤΕΥΧΟΣ ΔΕΥΤΕΡΟ **Αρ. Φύλλου 1211**

6 Αυγούστου 2004

ΠΕΡΙΕΧΟΜΕΝΑ

ΑΠΟΦΑΣΕΙΣ

ΑΠΟΦΑΣΕΙΣ

Αριθ. ΥΠΠΟ/ΓΔΑΠΚ/ΑΡΧ/Α1/Φ21/57734/3705 (1)

Οριοθέτηση Ζωνών Α΄ και Β΄ Προστασίας του αρχαϊκού λατομείου Γρανίτη και του κλασικού πύργου στην περιοχή "Κατζιλιέρηδες-Πύργος Πλάκας" της νήσου Νάξου.

Ο ΥΦΥΠΟΥΡΓΟΣ ΠΟΛΙΤΙΣΜΟΥ

Έχοντας υπόψη:

1. Τις διατάξεις του Ν. 1558/1985 (ΦΕΚ 137/Α/26.7.1985) "Κυβέρνηση και Κυβερνητικά Όργανα".

2. Την υπ' αριθμ. ΥΠΠΟ/ΓΝΟΣ/49610/28.11.1990 (ΦΕΚ 743/Β/29.11.1990) "Εξαίρεση από τον περιορισμό των τριών υπογραφών".

3. Την υπ' αριθμ. 133/24.3.2004 (ΦΕΚ 527/Β/24.3.2004 και 558/Β/2.4.2004) απόφαση του Πρωθυπουργού και Υπουργού Πολιτισμού "Ανάθεση άσκησης αρμοδιοτήτων στην Αναπληρωτή Υπουργό Πολιτισμού Φάνη Πάλλη Πετραλιά και στους Υφυπουργούς Γεώργιο Ορφανό και Πέτρο Τατούλη".

4. Τις διατάξεις του Ν. 3028/2002 "Για την προστασία των Αρχαιοτήτων και εν γένει της Πολιτιστικής Κληρονομιάς" και ειδικότερα τα άρθρα 12 και 13 "Οριοθέτηση Αρχαιολογικών Χώρων" και "Αρχαιολογικοί χώροι εκτός οικισμών. Ζώνες Προστασίας".

5. Τις διατάξεις του Ν. 1127/1981 (ΦΕΚ 32/Α/1981) "Περί κυρώσεως της εις Λονδίνον, την 6ην Μαΐου 1969, υπογραφείσης Ευρωπαϊκής Συμβάσεως δια την προστασίαν της αρχαιολογικής κληρονομιάς".

6. Το πρακτικό της αυτοψίας της Επιτροπής, που συγκροτήθηκε με την υπ' αριθμ. ΥΠΠΟ/ΓΔΑΠΚ/ΑΡΧ/Α1/Φ21/74288/5071/30.12.2003 απόφαση του Υπουργού Πολιτισμού, στην περιοχή των Μελάνων και του αρχαίου Υδραγωγείου Νάξου, η οποία διενεργήθηκε - παρουσία εκπροσώπων της Κεντρικής Υπηρεσίας και των συναρμοδίων για την περιοχή Εφορειών Αρχαιοτήτων (ΚΑ΄ Ε.Π.Κ.Α και 2ης Ε.Β.Α) - στις 8 και 9 Φεβρουαρίου 2004.

7. Την ομόφωνη γνωμοδότηση του Κεντρικού Αρχαιολογικού Συμβουλίου, όπως διατυπώθηκε στην υπ' αριθμ. 11/18.2.2004 Συνεδρία του, αποφασίζουμε:

Για την αποτελεσματικότερη προστασία του αρχαϊκού λατομείου Γρανίτη και του κλασικού πύργου στην περιοχή "Κατζιλιέρηδες-Πύργος Πλάκας" της νήσου Νάξου:

Ι) Οριοθετούμε ως Ζώνη Β, υπό όρους και περιορισμούς δομήσιμη, την περιοχή που περικλείεται από την πολυγωνική γραμμή 37,38,39.......,75,76 και 37, αφαιρουμένων των τμημάτων 1 και 2 της Ζώνης Α, στο απόσπασμα των φύλλων χαρτών Γ.Υ.Σ. 7641/4,6, κλίμακας 1:5.000 που συνοδεύει την απόφαση.

Τα παραπάνω σημεία αντιστοιχούν σε ζεύγη συντεταγμένων, οι οποίες σημειώνονται σε συνημμένο στην παρούσα απόφαση πίνακα.

ΙΙ) Καθορίζουμε Ζώνη Α΄ Απολύτου Προστασίας, Αδόμητη, ως εξής:

Η Ζώνη Α, Απολύτου Προστασίας, διακρίνεται σε δύο τμήματα, ως ακολούθως:

α) Ζώνη Α-Τμήμα 1, που περικλείεται από την πολυγωνική γραμμή 1,2,3,........13,14 και 1 στο απόσπασμα των φύλλων χαρτών Γ.Υ.Σ. 7641/4,6, κλίμακας 1:5.000 που συνοδεύει την απόφαση.

β) Ζώνη Α-Τμήμα 2, η οποία περικλείεται από την πολυγωνική γραμμή 15,16,17,.....35,36 και 15 στο απόσπασμα των φύλλων χαρτών Γ.Υ.Σ. 7641/4,6, κλίμακας 1:5.000 που συνοδεύει την απόφαση.

Τα παραπάνω σημεία αντιστοιχούν σε ζεύγη συντεταγμένων, οι οποίες σημειώνονται σε συνημμένο στην παρούσα απόφαση πίνακα.

ΙΙΙ) Χρήσεις γης:

i) Στη Ζώνη Α΄ -Τμήματα 1 και 2-

Απαγορεύονται:

1. Η δόμηση.

2. Οποιαδήποτε αλλοίωση του εδάφους καθώς και οποιαδήποτε κατασκευή (π.χ. αποθήκες, θερμοκήπια, αντλιοστάσια κλπ.).

3. Η διάνοιξη νέων οδών.

4. Οποιαδήποτε εξορυκτική ή λατομική δραστηριότητα.

Επιτρέπονται:

1. Η συντήρηση των υφισταμένων μονοπατιών, χωρίς οποιαδήποτε διαπλάτυνση ή ασφαλτόστρωση.

2. Η επισκευή μικρών υφιστάμενων αγροικιών ή άλλων παραδοσιακών κτισμάτων.

3. Η κατασκευή των απαραίτητων έργων άρδευσης σε βάθος μέχρι τριάντα εκατοστά του μέτρου (0,30 μ.) από τη στάθμη του φυσικά διαμορφωμένου εδάφους και τα απλά επιφανειακά έργα άρδευσης, καλυμμένα με χώμα.

4. Η κατασκευή δεξαμενής, διαστάσεων 3 επί 3 μ., η οποία θα είναι υποχρεωτικά ενσωματωμένη στα άνδηρα, οπότε μπορεί να είναι ή κλειστή, με απαραίτητα ανοίγματα επίσκεψης και συντήρησης, ή ανοιχτή, με μέγιστο καθαρό βάθος 0,80 μ.

5. Οι ανοιχτές με αβαθή άρωση καλλιέργειες και η ελεύθερη βοσκή.

6. Η ανέγερση μικρών βοηθητικών κτισμάτων σχετικών με τη λειτουργία του αρχαιολογικού χώρου (π.χ φυλάκιο, χώρος υγιεινής).

Οι παραπάνω δραστηριότητες επιτρέπονται μόνο ύστερα από γνωμάτευση των συναρμοδίων ΚΑ΄ ΕΠΚΑ και 2ης Ε.Β.Α.

Ως προς τα αυθαίρετα κτίσματα, εντός αρχαιολογικού χώρου ουδέποτε νομιμοποιούνται, αλλά υποχρεωτικά κατεδαφίζονται, κατά τις κείμενες διατάξεις [Ν. 3028/2002 "Για την Προστασία των Αρχαιοτήτων και εν γένει της Πολιτιστικής Κληρονομιάς", Άρθρο 10, Ν. 1337/1983 "Επέκταση των πολεοδομικών σχεδίων, οικιστική ανάπτυξη και σχετικές ρυθμίσεις", Άρθρο 15 - παρ. 2στ, 16 - παρ. 2 & 17 - παρ. 1, και Ν. 2557/1997, Άρθρο 12].

Επίσης, η έγκριση ή μη της πρώτιστα κατά νόμο αρμόδιας για περιοχή αρχαιολογικού χώρου Υπηρεσίας μας χωρεί ανεξάρτητα και αυτοτελώς από οποιαδήποτε άλλη έγκριση συναρμόδιας αρχής, της οποίας και κατισχύει, και κάθε συναρμόδια Υπηρεσία θα πρέπει, στο πλαίσιο της αρμοδιότητος και δικαιοδοσίας της, να υλοποιεί με κάθε μέσο την εκ του νόμου επιβαλλόμενη, για την προστασία της ως άνω περιοχής και της φυσιογνωμίας της, άμεση διακοπή εργασιών οποιουδήποτε μη επιτρεπομένου έργου και την άμεση κατεδάφιση ή καθαίρεση οποιουδήποτε κτίσματος ή κατασκευής, που δεν έχει την έγκριση της αρμόδιας Υπηρεσίας μας.

ii) Στη Ζώνη Β΄

Διευκρινίζεται ότι στην ως άνω οριοθετούμενη περιοχή Ζώνης Β, η Υπηρεσία μας θα επιτρέπει, από πλευράς αρχαιολογικού νόμου, τη δόμηση με ειδικούς όρους και περιορισμούς, οι οποίοι θα διατυπωθούν αναλυτικά σε υπό έκδοση κοινή υπουργική απόφαση με τα συναρμόδια Υπουργεία. Η διαδικασία καθορισμού χρήσεων γης και όρων δόμησης της Ζώνης Β, σύμφωνα με το άρθρο 13 του Ν. 3028/2002, θα προωθηθεί μετά τη δημοσίευση της παρούσης απόφασης σε Φ.Ε.Κ.

Από τις διατάξεις της παρούσας απόφασης δεν προκαλείται δαπάνη σε βάρος του Κρατικού Προϋπολογισμού.

Η απόφαση αυτή να δημοσιευθεί στην Εφημερίδα της Κυβερνήσεως.

Αθήνα, 26 Ιουλίου 2004

Ο ΥΦΥΠΟΥΡΓΟΣ

ΠΕΤΡΟΣ ΤΑΤΟΥΛΗΣ

ΖΩΝΗ Α ΤΜΗΜΑ 1 ΠΕΡΙΟΧΗΣ ΚΑΤΖΗΛΙΕΡΗΔΕΣ-ΠΥΡΓΟΣ ΠΛΑΚΑΣ
ΤΜΗΜΑ 1 ΣΗΜΕΙΑ 1-14


ΣΗΜΕΙΟ	ΔΙΑΓΡΑΜΜΑ	Φ.Χ.	ΣΥΝ/ΝΗ	ΣΥΝ/ΝΗ	ΑΠΟΣΤΑΣΗ ΜΕΤΑΞΥ ΣΗΜΕΙΩΝ				ΠΑΡΑΤΗΡΗΣΕΙΣ
			Χ	Ψ					
α/α	1:5000	1:50.000	[m]	[m]	ΣΗΜΕΙΑ			ΑΠΟΣΤΑΣΗ [m]	
1	7641.4	ΝΑΞΟΣ	-7112,9	-21931,6	1	-	2	172,23	
2	7641.4	ΝΑΞΟΣ	-7072,4	-21764,2	2	-	3	46,50	
3	7641.4	ΝΑΞΟΣ	-7075,4	-21717,8	3	-	4	25,71	
4	7641.4	ΝΑΞΟΣ	-7050,0	-21713,8	4	-	5	140,46	
5	7641.4	ΝΑΞΟΣ	-6909,6	-21717,8	5	-	6	30,32	
6	7641.4	ΝΑΞΟΣ	-6902,6	-21747,3	6	-	7	30,22	
7	7641.4	ΝΑΞΟΣ	-6931,6	-21755,8	7	-	8	36,77	
8	7641.4	ΝΑΞΟΣ	-6944,6	-21790,2	8	-	9	18,03	
9	7641.4	ΝΑΞΟΣ	-6927,6	-21796,2	9	-	10	39,52	
10	7641.4	ΝΑΞΟΣ	-6959,0	-21820,2	10	-	11	23,62	
11	7641.4	ΝΑΞΟΣ	-6942,6	-21837,2	11	-	12	31,75	
12	7641.4	ΝΑΞΟΣ	-6930,6	-21866,6	12	-	13	57,06	
13	7641.4	ΝΑΞΟΣ	-6938,6	-21923,1	13	-	14	94,43	
14	7641.4	ΝΑΞΟΣ	-7032,5	-21913,1	14	-	1	82,88	
1	7641.4	ΝΑΞΟΣ	-7113,4	-21931,1					

ΖΩΝΗ Α ΤΜΗΜΑ 2 ΠΕΡΙΟΧΗΣ ΚΑΤΖΗΛΙΕΡΗΔΕΣ-ΠΥΡΓΟΣ ΠΛΑΚΑΣ
ΤΜΗΜΑ 2 ΣΗΜΕΙΑ 15-36

ΣΗΜΕΙΟ	ΔΙΑΓΡΑΜΜΑ	Φ.Χ.	ΣΥΝ/ΝΗ	ΣΥΝ/ΝΗ	ΑΠΟΣΤΑΣΗ ΜΕΤΑΞΥ ΣΗΜΕΙΩΝ				ΠΑΡΑΤΗΡΗΣΕΙΣ
			Χ	Ψ					
α/α	1:5000	1:50.000	[m]	[m]	ΣΗΜΕΙΑ			ΑΠΟΣΤΑΣΗ [m]	
15	7641.4	ΝΑΞΟΣ	-8263,2	-22019,5	15	-	16	275,79	
16	7641.4	ΝΑΞΟΣ	-7997,5	-21945,6	16	-	17	75,04	
17	7641.4	ΝΑΞΟΣ	-7950,5	-21887,1	17	-	18	110,77	
18	7641.4	ΝΑΞΟΣ	-7983,0	-21781,2	18	-	19	43,88	
19	7641.4	ΝΑΞΟΣ	-7958,5	-21744,8	19	-	20	125,90	
20	7641.4	ΝΑΞΟΣ	-7832,7	-21739,8	20	-	21	125,03	
21	7641.4	ΝΑΞΟΣ	-7716,8	-21786,7	21	-	22	183,02	
22	7641.4	ΝΑΞΟΣ	-7534,0	-21777,7	22	-	23	72,14	
23	7641.4	ΝΑΞΟΣ	-7484,0	-21829,7	23	-	24	109,78	
24	7641.4	ΝΑΞΟΣ	-7459,0	-21936,6	24	-	25	79,05	
25	7641.4	ΝΑΞΟΣ	-7408,6	-21997,5	25	-	26	51,89	
26	7641.4	ΝΑΞΟΣ	-7361,6	-22019,5	26	-	27	121,07	
27	7641.4	ΝΑΞΟΣ	-7475,0	-22061,9	27	-	28	41,68	
28	7641.4	ΝΑΞΟΣ	-7496,0	-22097,9	28	-	29	84,08	
29	7641.4	ΝΑΞΟΣ	-7579,9	-22103,4	29	-	30	84,31	
30	7641.4	ΝΑΞΟΣ	-7658,3	-22072,4	30	-	31	147,41	
31	7641.4	ΝΑΞΟΣ	-7785,2	-22147,4	31	-	32	186,42	
32	7641.4	ΝΑΞΟΣ	-7970,5	-22167,8	32	-	33	201,67	
33	7641.4	ΝΑΞΟΣ	-8145,4	-22067,4	33	-	34	53,69	
34	7641.4	ΝΑΞΟΣ	-8182,3	-22106,4	34	-	35	60,71	
35	7641.4	ΝΑΞΟΣ	-8242,8	-22111,4	35	-	36	41,65	
36	7641.4	ΝΑΞΟΣ	-8272,2	-22081,9	36	-	15	62,55	
15	7641.4	ΝΑΞΟΣ	-8263,2	-22020,0					

ΖΩΝΗ Β ΠΕΡΙΟΧΗΣ ΚΑΤΖΗΛΙΕΡΗΔΕΣ-ΠΥΡΓΟΣ ΠΛΑΚΑΣ
ΖΩΝΗ Β Σημεία 37-76

ΣΗΜΕΙΟ	ΔΙΑΓΡΑΜΜΑ	Φ.Χ.	ΣΥΝ/ΝΗ	ΣΥΝ/ΝΗ	ΑΠΟΣΤΑΣΗ ΜΕΤΑΞΥ ΣΗΜΕΙΩΝ				ΠΑΡΑΤΗΡΗΣΕΙΣ
			Χ	Ψ					
α/α	1:5000	1:50.000	[m]	[m]	ΣΗΜΕΙΑ			ΑΠΟΣΤΑΣΗ [m]	
37	7641.4	ΝΑΞΟΣ	-8358,1	-21393,6	37	-	38	99,33	
38	7641.4	ΝΑΞΟΣ	-8266,7	-21354,7	38	-	39	93,88	
39	7641.4	ΝΑΞΟΣ	-8208,3	-21281,2	39	-	40	63,69	
40	7641.4	ΝΑΞΟΣ	-8145,4	-21271,2	40	-	41	170,35	
41	7641.4	ΝΑΞΟΣ	-7995,0	-21351,2	41	-	42	35,13	
42	7641.4	ΝΑΞΟΣ	-7991,0	-21386,1	42	-	43	62,23	
43	7641.4	ΝΑΞΟΣ	-7932,6	-21364,6	43	-	44	59,68	
44	7641.4	ΝΑΞΟΣ	-7958,0	-21418,6	44	-	45	95,99	
45	7641.4	ΝΑΞΟΣ	-7865,6	-21444,6	45	-	46	183,43	
46	7641.4	ΝΑΞΟΣ	-7682,3	-21437,6	46	-	47	104,55	
47	7641.4	ΝΑΞΟΣ	-7649,9	-21537,0	47	-	48	258,11	
48	7641.4	ΝΑΞΟΣ	-7399,1	-21476,0	48	-	49	236,15	
49	7641.4	ΝΑΞΟΣ	-7163,8	-21496,0	49	-	50	378,67	
50	7641.4	ΝΑΞΟΣ	-6802,2	-21608,4	50	-	51	179,56	
51	7641.4	ΝΑΞΟΣ	-6634,4	-21672,3	51	-	52	64,00	
52	7641.4	ΝΑΞΟΣ	-6626,4	-21735,8	52	-	53	36,75	
53	7641.4	ΝΑΞΟΣ	-6590,9	-21745,3	53	-	54	33,44	
54	7641.4	ΝΑΞΟΣ	-6579,4	-21776,7	54	-	55	59,40	
55	7641.4	ΝΑΞΟΣ	-6520,0	-21777,2	55	-	56	43,50	
56	7641.4	ΝΑΞΟΣ	-6519,5	-21820,7	56	-	57	63,97	
57	7641.4	ΝΑΞΟΣ	-6476,0	-21867,6	57	-	58	105,83	
58	7641.4	ΝΑΞΟΣ	-6462,0	-21972,5	58	-	59	94,87	
59	7641.4	ΝΑΞΟΣ	-6547,5	-22013,6	59	-	60	142,75	
60	7641.4	ΝΑΞΟΣ	-6487,0	-22142,9	60	-	61	134,21	
61	7641.4	ΝΑΞΟΣ	-6497,5	-22276,7	61	-	62	193,87	
62	7641.4	ΝΑΞΟΣ	-6657,9	-22385,6	62	-	63	121,90	
63	7641.4	ΝΑΞΟΣ	-6779,3	-22374,6	63	-	64	123,32	
64	7641.4	ΝΑΞΟΣ	-6897,7	-22409,1	64	-	65	96,69	
65	7641.4	ΝΑΞΟΣ	-6994,2	-22415,1	65	-	66	93,45	
66	7641.4	ΝΑΞΟΣ	-7086,6	-22401,1	66	-	67	462,81	
67	7641.4	ΝΑΞΟΣ	-7535,3	-22287,7	67	-	68	229,10	
68	7641.4	ΝΑΞΟΣ	-7726,7	-22413,6	68	-	69	98,77	
69	7641.4	ΝΑΞΟΣ	-7823,1	-22392,1	69	-	70	56,25	
70	7641.4	ΝΑΞΟΣ	-7871,6	-22363,6	70	-	71	46,98	
71	7641.4	ΝΑΞΟΣ	-7885,1	-22318,6	71	-	72	63,61	
72	7641.4	ΝΑΞΟΣ	-7938,6	-22284,2	72	-	73	92,83	
73	7641.4	ΝΑΞΟΣ	-8015,5	-22232,2	73	-	74	281,19	
74	7641.4	ΝΑΞΟΣ	-8268,7	-22109,9	74	-	75	162,43	
75	7641.4	ΝΑΞΟΣ	-8342,1	-21965,0	75	-	76	278,67	
76	7641.4	ΝΑΞΟΣ	-8379,1	-21688,8	76	-	37	296,91	
37	7641.4	ΝΑΞΟΣ	-8358,6	-21392,6					

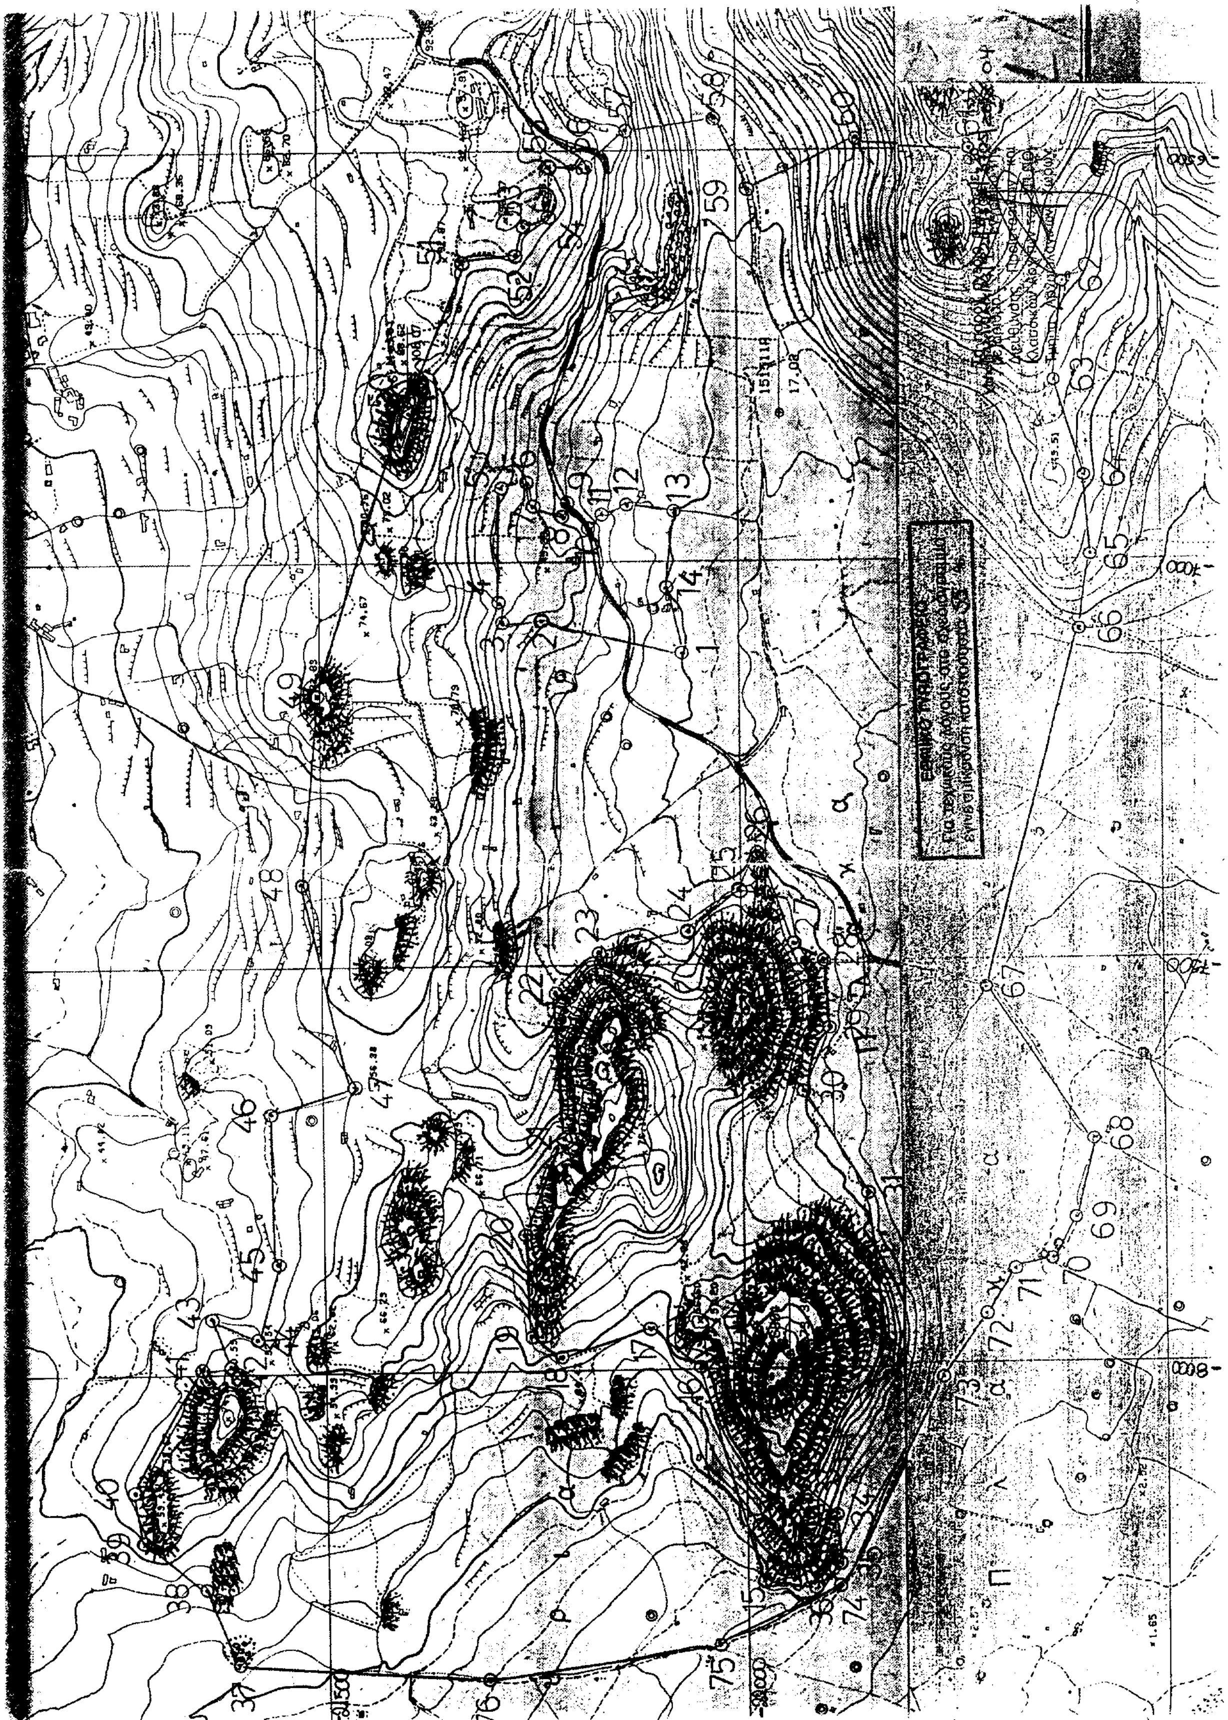

Αριθ. ΥΠΠΟ/ΓΔΑΠΚ/ΑΡΧ/Α1/Φ43/57426/3699 (2)

Κήρυξη και οριοθέτηση της περιοχής του αρχαϊκού λατομείου Γρανίτη και του Πύργου κλασικών χρόνων στη θέση Κατζιλιέρηδες-Πύργος Πλάκας, νήσου Νάξου ως αρχαιολογικού χώρου.

Ο ΥΦΥΠΟΥΡΓΟΣ ΠΟΛΙΤΙΣΜΟΥ

Έχοντας υπόψη:

1. Τις διατάξεις του Ν. 1558/1985 (ΦΕΚ 137/Α/26.7.1985) "Κυβέρνηση και Κυβερνητικά Όργανα".

2. Την υπ' αριθμ. ΥΠΠΟ/ΓΝΟΣ/49610/28.11.1990 (ΦΕΚ 743/Β/29.11.1990) "Εξαίρεση από τον περιορισμό των τριών υπογραφών".

3. Την υπ' αριθμ. 133/24.3.2004 (ΦΕΚ 527/Β/24.3.2004 και 558/Β/2.4.2004) απόφαση του Πρωθυπουργού και Υπουργού Πολιτισμού "Ανάθεση άσκησης αρμοδιοτήτων στην Αναπληρωτή Υπουργό Πολιτισμού Φάνη Πάλλη Πετραλιά και στους Υφυπουργούς Γεώργιο Ορφανό και Πέτρο Τατούλη".

4. Τις διατάξεις του Ν. 3028/2002 "Για την προστασία των Αρχαιοτήτων και εν γένει της Πολιτιστικής Κληρονομιάς" και ειδικότερα τα άρθρα 12 και 13 "Οριοθέτηση Αρχαιολογικών Χώρων" και "Αρχαιολογικοί χώροι εκτός οικισμών. Ζώνες Προστασίας".

5. Τις διατάξεις του Ν. 1127/1981 (ΦΕΚ 32/Α/1981) "Περί κυρώσεως της εις Λονδίνον, την 6ην Μαΐου 1969, υπογραφείσης Ευρωπαϊκής Συμβάσεως δια την προστασίαν της αρχαιολογικής κληρονομιάς".

6. Την ομόφωνη γνωμοδότηση του Κεντρικού Αρχαιολογικού Συμβουλίου, όπως διατυπώθηκε στην υπ' αριθμ. 11/18.2.2004 Συνεδρία του, αποφασίζουμε:

Για την αποτελεσματικότερη προστασία του αρχαϊκού λατομείου Γρανίτη και του κλασικού πύργου στην περιοχή "Κατζιλιέρηδες-Πύργος Πλάκας" της νήσου Νάξου κηρύσσουμε και οριοθετούμε ως αρχαιολογικό χώρο την περιοχή που σημειώνεται στο απόσπασμα των φύλλων χαρτών Γ.Υ.Σ. 7641/4,6, κλιμ. 1:5.000, που συνοδεύει την παρούσα απόφαση, και περικλείεται από την πολυγωνική γραμμή 37,38,39.......,75,76 και 37.

Τα παραπάνω σημεία αντιστοιχούν σε ζεύγη συντεταγμένων, οι οποίες σημειώνονται σε συνημμένο στην παρούσα απόφαση πίνακα.

Από τις διατάξεις της παρούσας απόφασης δεν προκαλείται δαπάνη σε βάρος του Κρατικού Προϋπολογισμού.

Η απόφαση αυτή να δημοσιευθεί στην Εφημερίδα της Κυβερνήσεως.

Αθήνα, 26 Ιουλίου 2004

Ο ΥΦΥΠΟΥΡΓΟΣ

ΠΕΤΡΟΣ ΤΑΤΟΥΛΗΣ

ΚΗΡΥΞΗ ΠΕΡΙΟΧΗΣ ΚΑΤΖΗΛΙΕΡΗΔΕΣ-ΠΥΡΓΟΣ ΠΛΑΚΑΣ
Σημεία 37-76

ΣΗΜΕΙΟ	ΔΙΑΓΡΑΜΜΑ	Φ.Χ.	ΣΥΝ/ΝΗ	ΣΥΝ/ΝΗ	ΑΠΟΣΤΑΣΗ ΜΕΤΑΞΥ ΣΗΜΕΙΩΝ				ΠΑΡΑΤΗΡΗΣΕΙΣ
			Χ	Ψ					
α/α	1:5000	1:50.000	[m]	[m]	ΣΗΜΕΙΑ			ΑΠΟΣΤΑΣΗ [m]	
37	7641.4	ΝΑΞΟΣ	-8358,1	-21393,6	37	-	38	99,33	
38	7641.4	ΝΑΞΟΣ	-8266,7	-21354,7	38	-	39	93,88	
39	7641.4	ΝΑΞΟΣ	-8208,3	-21281,2	39	-	40	63,69	
40	7641.4	ΝΑΞΟΣ	-8145,4	-21271,2	40	-	41	170,35	
41	7641.4	ΝΑΞΟΣ	-7995,0	-21351,2	41	-	42	35,13	
42	7641.4	ΝΑΞΟΣ	-7991,0	-21386,1	42	-	43	62,23	
43	7641.4	ΝΑΞΟΣ	-7932,6	-21364,6	43	-	44	59,68	
44	7641.4	ΝΑΞΟΣ	-7958,0	-21418,6	44	-	45	95,99	
45	7641.4	ΝΑΞΟΣ	-7865,6	-21444,6	45	-	46	183,43	
46	7641.4	ΝΑΞΟΣ	-7682,3	-21437,6	46	-	47	104,55	
47	7641.4	ΝΑΞΟΣ	-7649,9	-21537,0	47	-	48	258,11	
48	7641.4	ΝΑΞΟΣ	-7399,1	-21476,0	48	-	49	236,15	
49	7641.4	ΝΑΞΟΣ	-7163,8	-21496,0	49	-	50	378,67	
50	7641.4	ΝΑΞΟΣ	-6802,2	-21608,4	50	-	51	179,56	
51	7641.4	ΝΑΞΟΣ	-6634,4	-21672,3	51	-	52	64,00	
52	7641.4	ΝΑΞΟΣ	-6626,4	-21735,8	52	-	53	36,75	
53	7641.4	ΝΑΞΟΣ	-6590,9	-21745,3	53	-	54	33,44	
54	7641.4	ΝΑΞΟΣ	-6579,4	-21776,7	54	-	55	59,40	
55	7641.4	ΝΑΞΟΣ	-6520,0	-21777,2	55	-	56	43,50	
56	7641.4	ΝΑΞΟΣ	-6519,5	-21820,7	56	-	57	63,97	
57	7641.4	ΝΑΞΟΣ	-6476,0	-21867,6	57	-	58	105,83	
58	7641.4	ΝΑΞΟΣ	-6462,0	-21972,5	58	-	59	94,87	
59	7641.4	ΝΑΞΟΣ	-6547,5	-22013,6	59	-	60	142,75	
60	7641.4	ΝΑΞΟΣ	-6487,0	-22142,9	60	-	61	134,21	
61	7641.4	ΝΑΞΟΣ	-6497,5	-22276,7	61	-	62	193,87	
62	7641.4	ΝΑΞΟΣ	-6657,9	-22385,6	62	-	63	121,90	
63	7641.4	ΝΑΞΟΣ	-6779,3	-22374,6	63	-	64	123,32	
64	7641.4	ΝΑΞΟΣ	-6897,7	-22409,1	64	-	65	96,69	
65	7641.4	ΝΑΞΟΣ	-6994,2	-22415,1	65	-	66	93,45	
66	7641.4	ΝΑΞΟΣ	-7086,6	-22401,1	66	-	67	462,81	
67	7641.4	ΝΑΞΟΣ	-7535,3	-22287,7	67	-	68	229,10	
68	7641.4	ΝΑΞΟΣ	-7726,7	-22413,6	68	-	69	98,77	
69	7641.4	ΝΑΞΟΣ	-7823,1	-22392,1	69	-	70	56,25	
70	7641.4	ΝΑΞΟΣ	-7871,6	-22363,6	70	-	71	46,98	
71	7641.4	ΝΑΞΟΣ	-7885,1	-22318,6	71	-	72	63,61	
72	7641.4	ΝΑΞΟΣ	-7938,6	-22284,2	72	-	73	92,83	
73	7641.4	ΝΑΞΟΣ	-8015,5	-22232,2	73	-	74	281,19	
74	7641.4	ΝΑΞΟΣ	-8268,7	-22109,9	74	-	75	162,43	
75	7641.4	ΝΑΞΟΣ	-8342,1	-21965,0	75	-	76	278,67	
76	7641.4	ΝΑΞΟΣ	-8379,1	-21688,8	76	-	37	296,91	
37	7641.4	ΝΑΞΟΣ	-8358,6	-21392,6					

